

Ditta Gallipoli Achille di Gallipoli Alessio
Piazza Pietro Mascagni, 70
50127 - FIRENZE
Telefono e Fax 055 - 435267
Cellulare 335 362281

Firenze 21 febbraio 2023

Spett.le
ISTITUTO DEGLI INNOCENTI
Piazza SS. Annunziata, 12
50122 - FIRENZE

Via e-mail
maturi@istitutodegliinnocenti.it

Alla C/A
Sara Maturi

Preventivo per i seguenti lavori da eseguire nei locali Casa
Madri come da disegni esecutivi da voi forniti

1) Fornitura in opera di una struttura (Tana Tunnel) in compensato di betulla
di 18 mm lucidato naturale con vernice alimentare, i raccordi di irrigidimento
laccati RAL 7001 con aperture come da disegno
Per detto lavoro si preventiva per spese e mano d'opera €. 1.150,00

2) Fornitura in opera di N.01 pannello inclinato in compensato di betulla con
struttura per fissaggio con pannello bianco in laminato idoneo per poter scri-
verci, delle dimensioni e forma come da disegno le parti color legno lucidato
naturale con vernice alimentare €. 1.050,00


E' esclusa dalla somma preventivata l'IVA di legge dovuta su fattura e
quant'altro non sopra descritto.

Il presente preventivo ha validità 90 giorni dall'emissione. Le modalità di pa-
gamento saranno stabilite al momento dell'accettazione da far pervenire via
mail al seguente indirizzo adr.savoia@tiscali.it

Cordiali saluti

Ditta Gallipoli Achille di


Gallipoli Alessio

 


tana -tunnel

elemento da recuperare
125x62xh20 cm

pannello inclinato

pedana

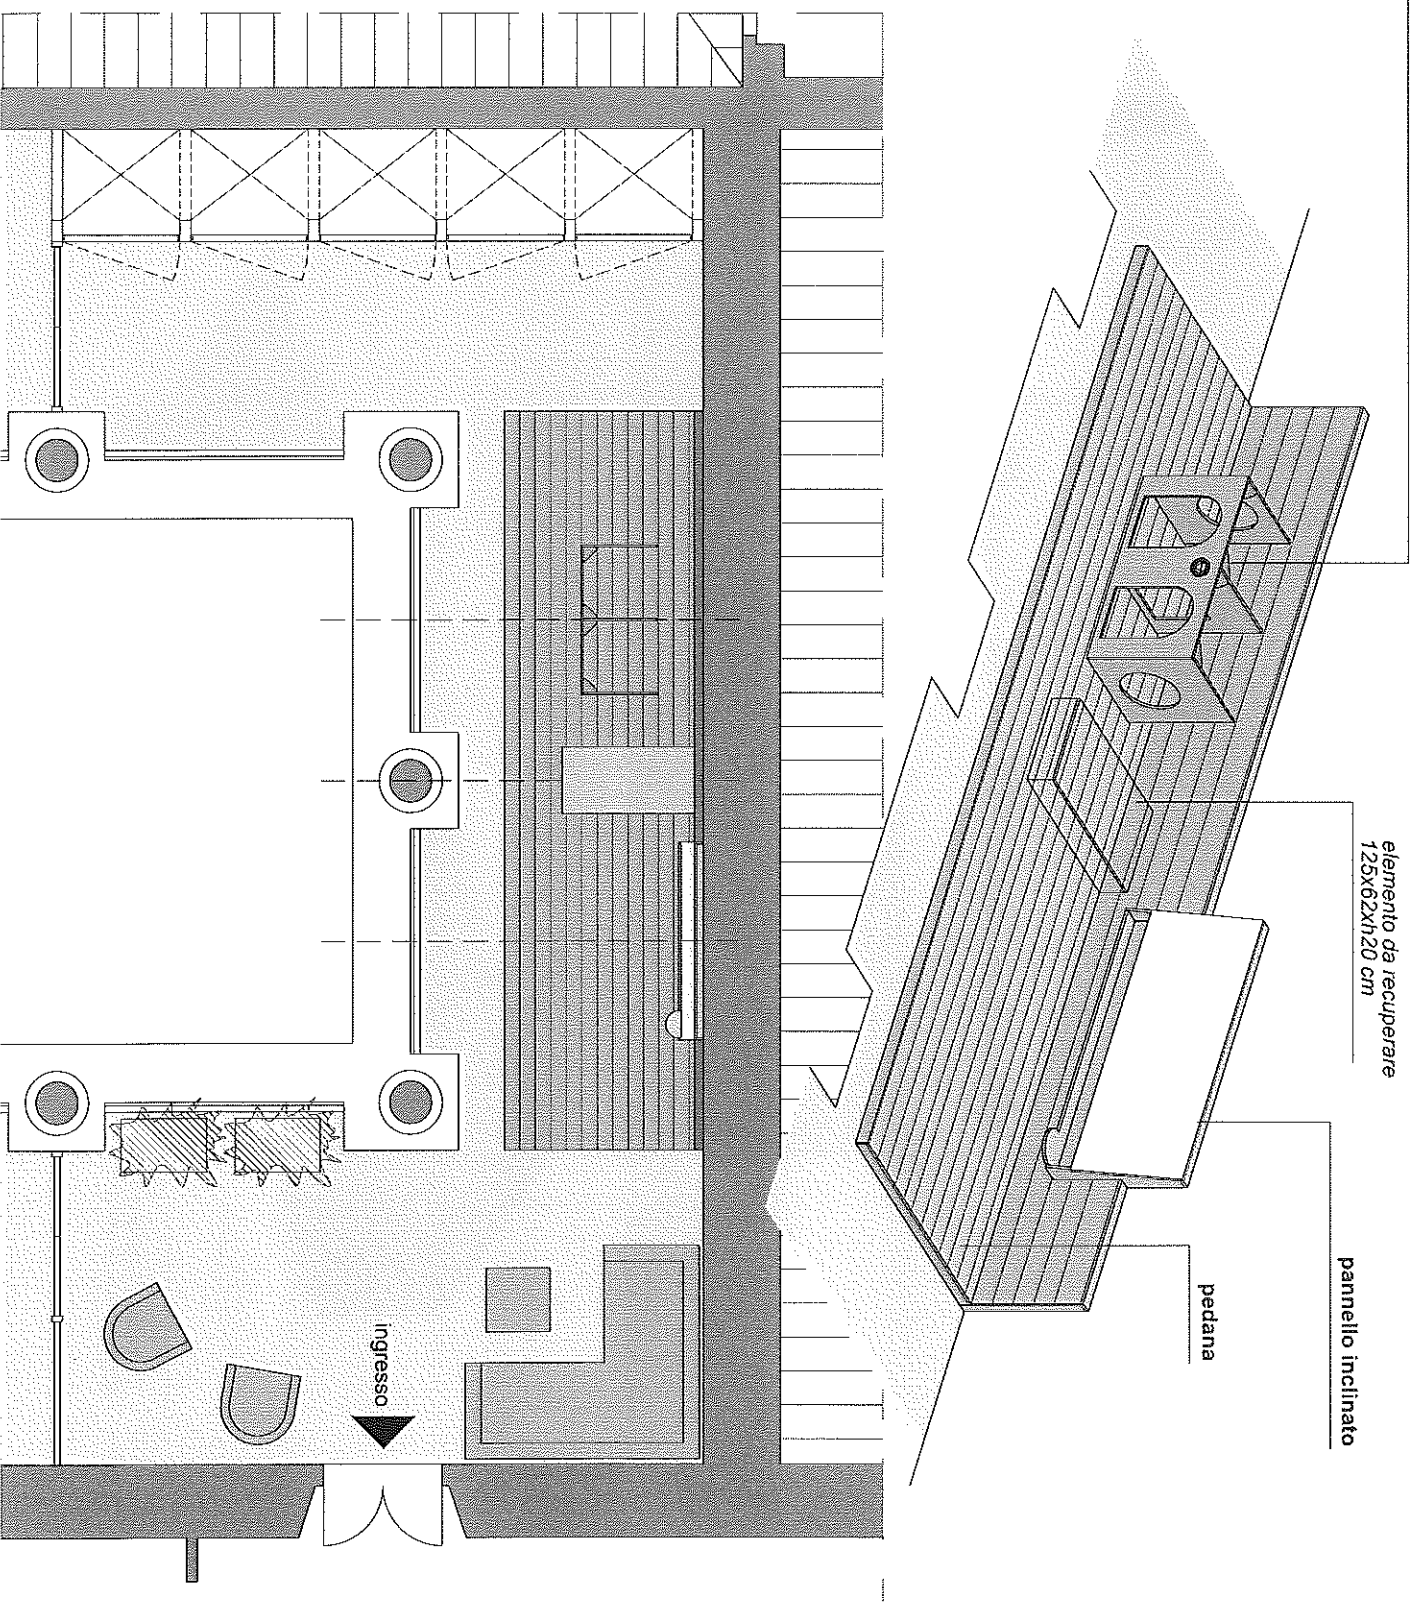

pianta 1:50

Istituto degli Innocenti di Firenze

casa madre

loggiato_pedana bambini





esecutivo

2022.12.16

Giovanni Fumegalli



ccq design

www.ccq1.it

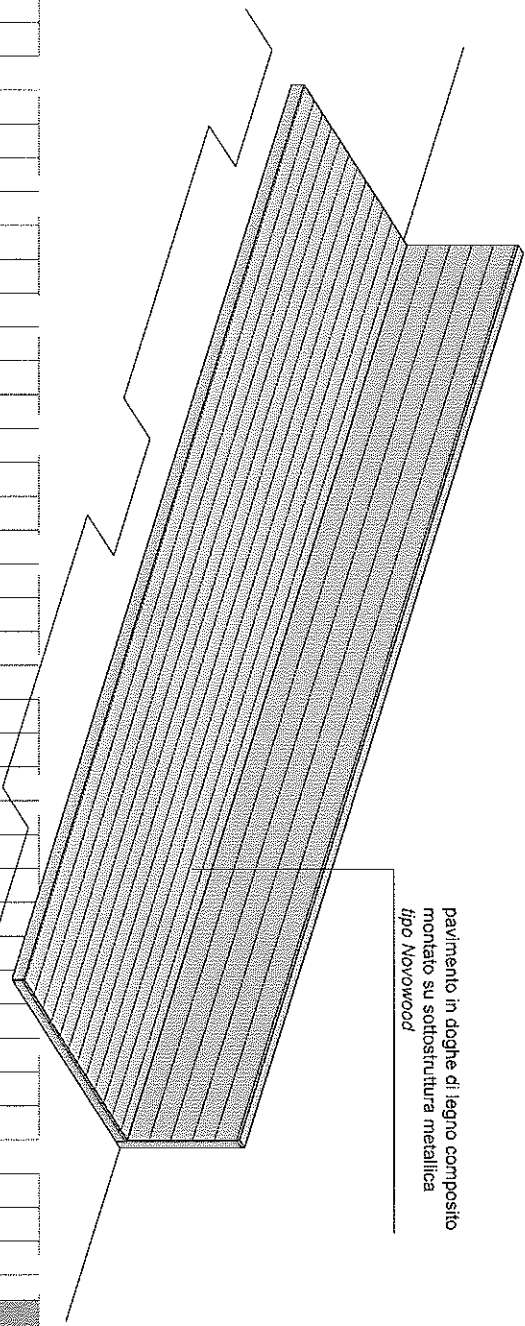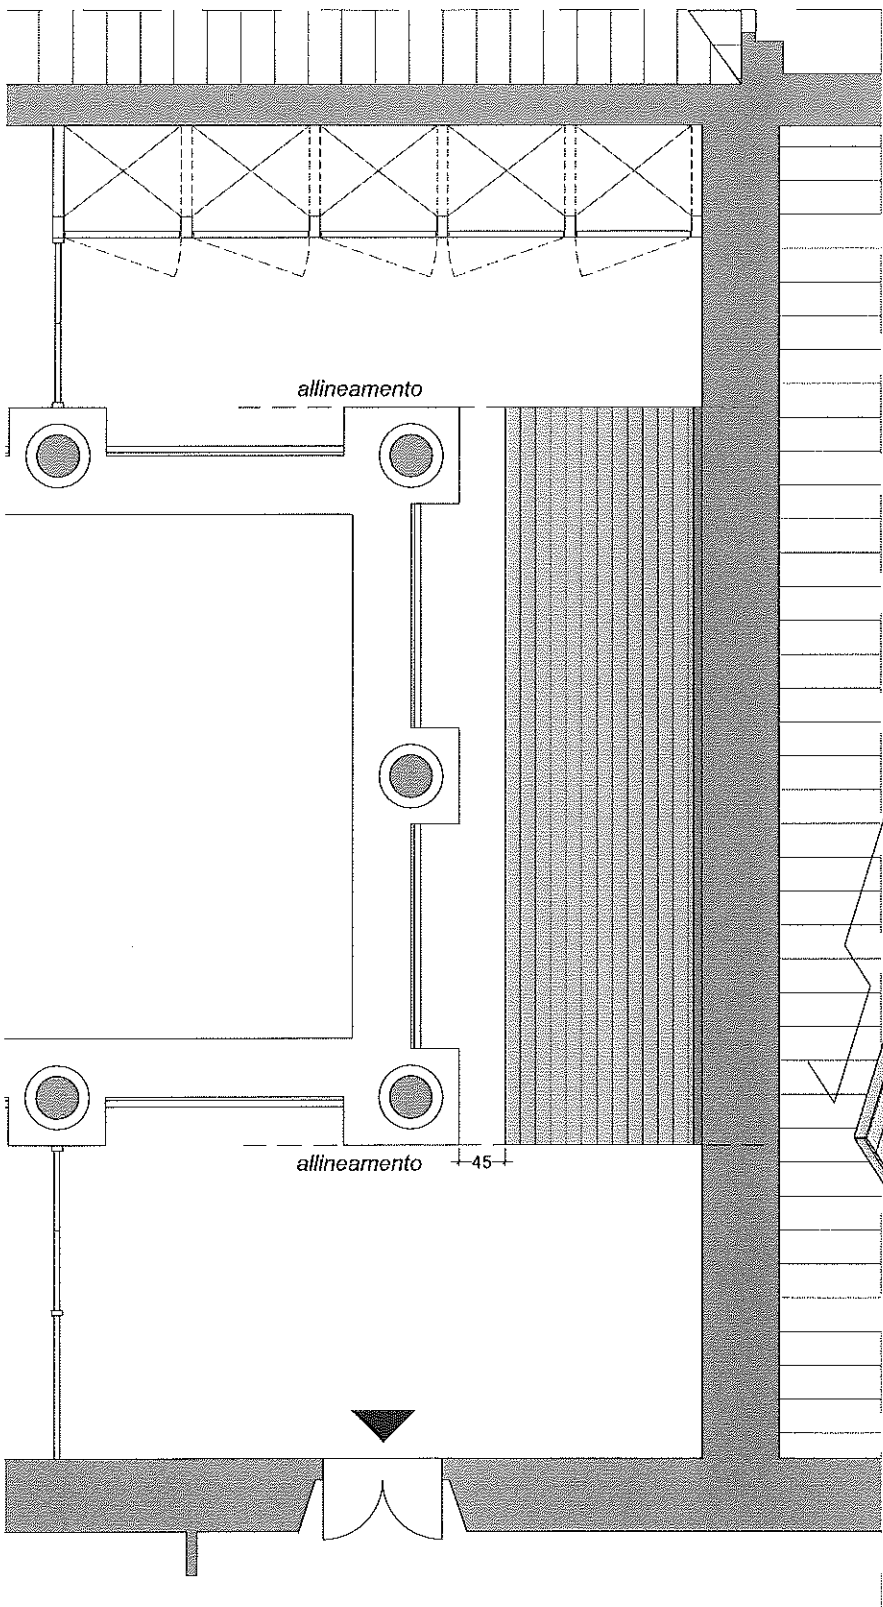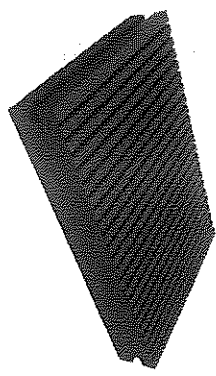
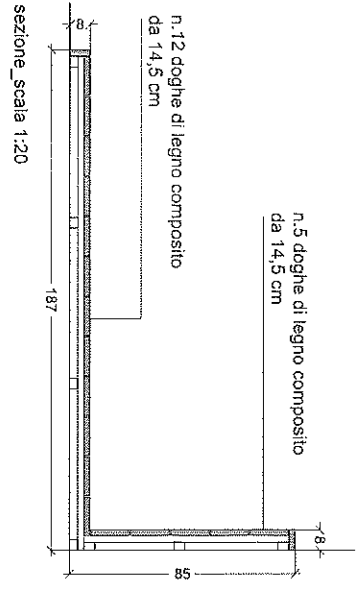


Istituto degli Innocenti di Firenze
casa madri
loggiato_pedana bambini
esecutivo
2022.12.16
Giovanni Fumagalli


cc91
design
FORSTEN
www.cc91.it

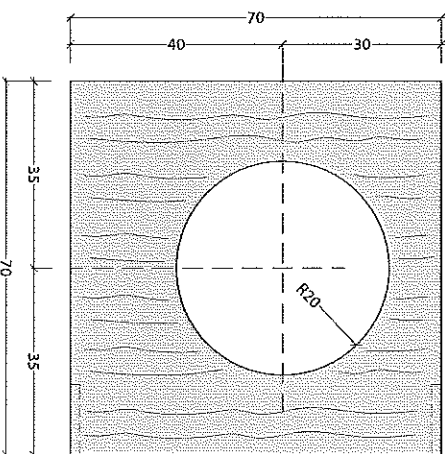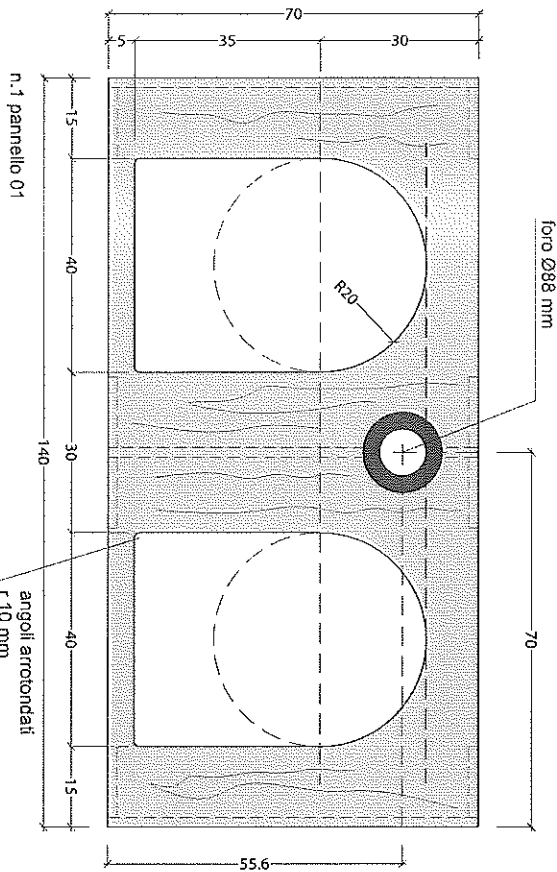


n. 2 pannello 02
un dei due pannelli deve essere montato
con il foro verso il basso

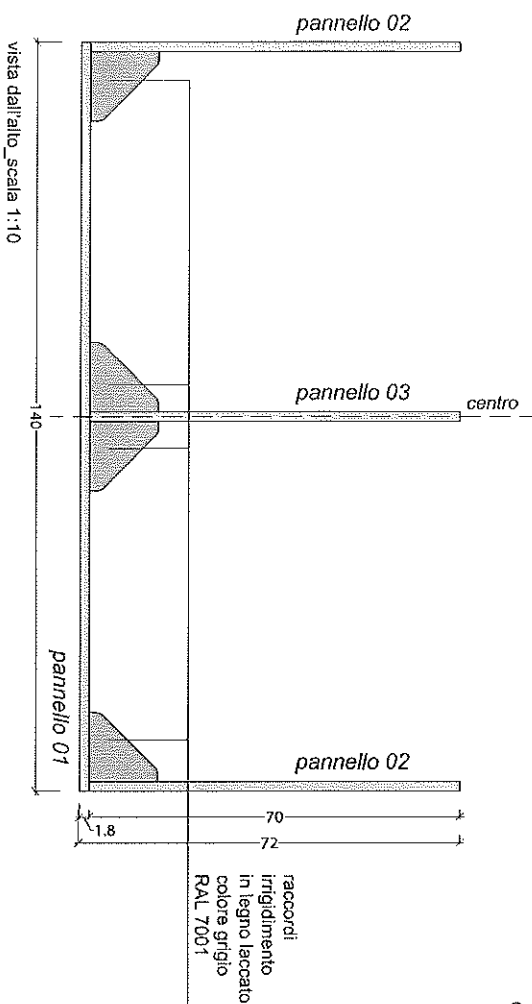
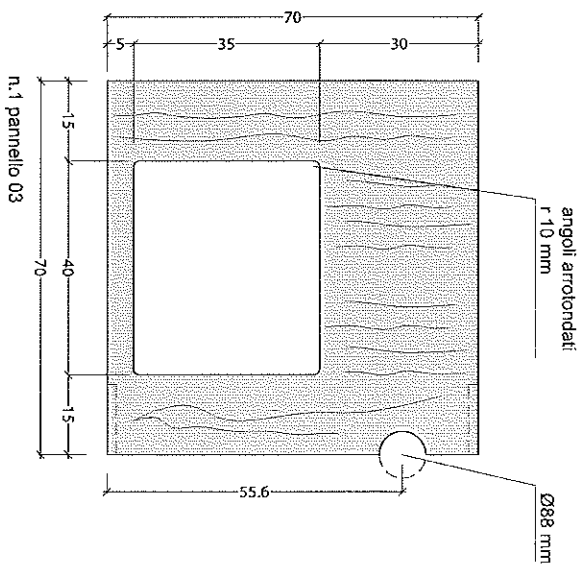


MATERIALE:
pannelli in multistrato di betulla naturale-sp. 18 mm

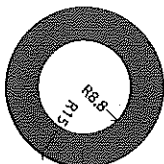


disco scala 1:5

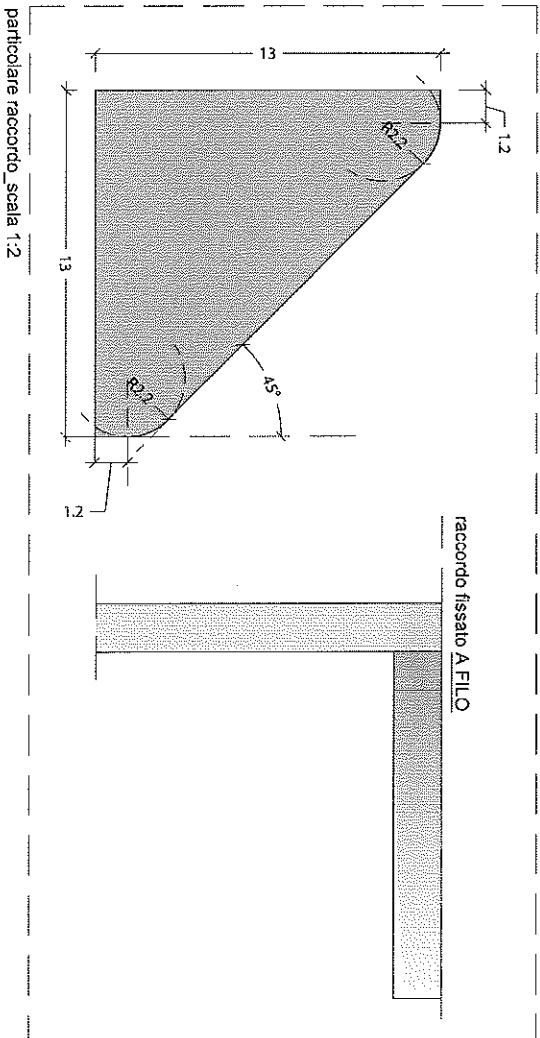

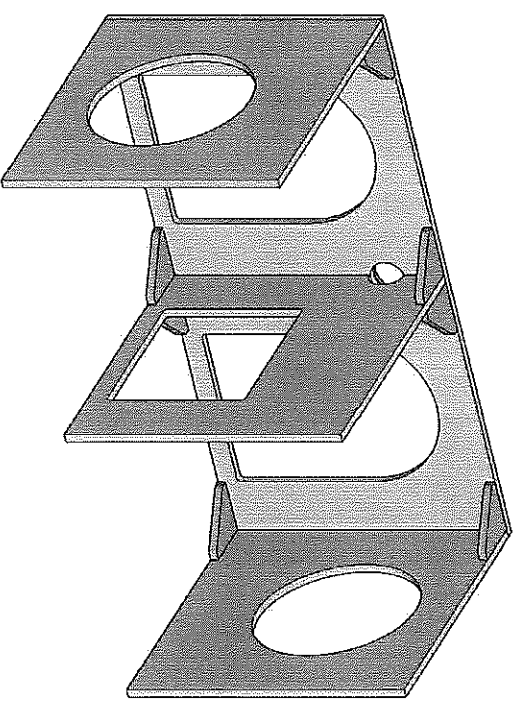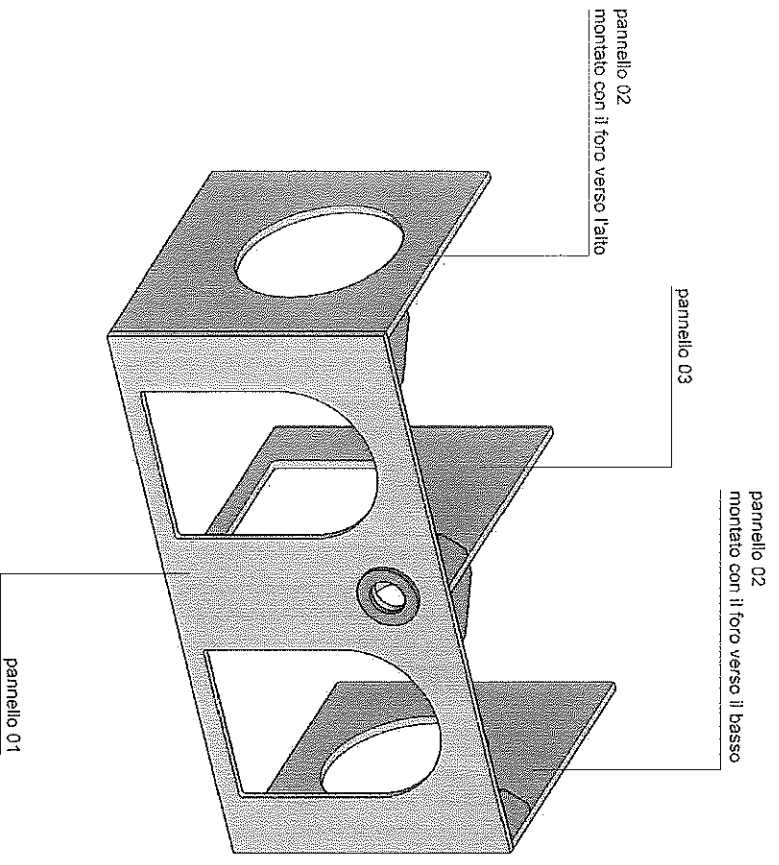


PANNELLO INCLINATO


pannello biammato bianco scrivibile
spessore 17 mm

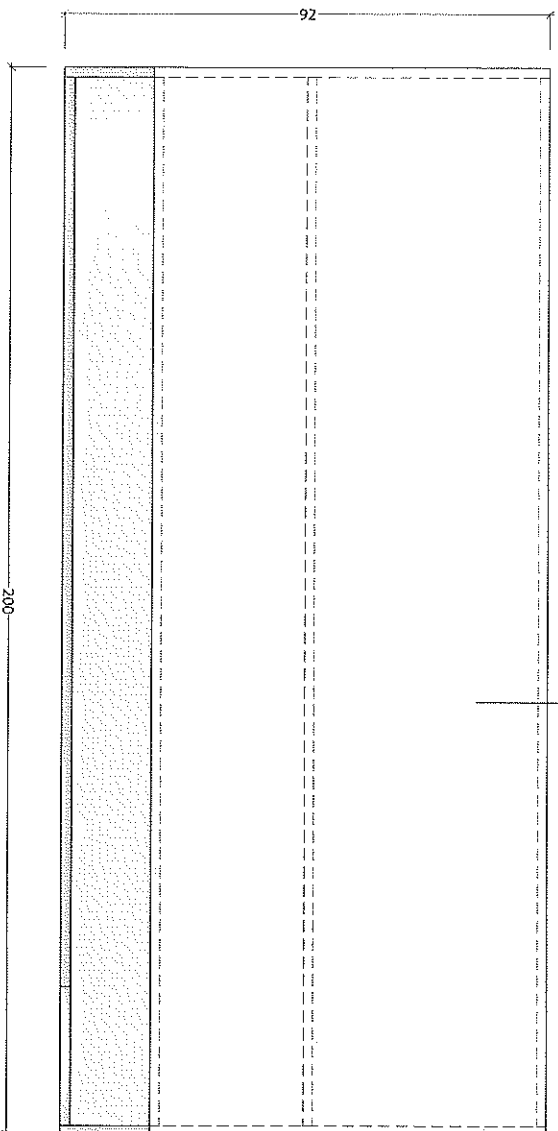

vista frontale_scala 1:10

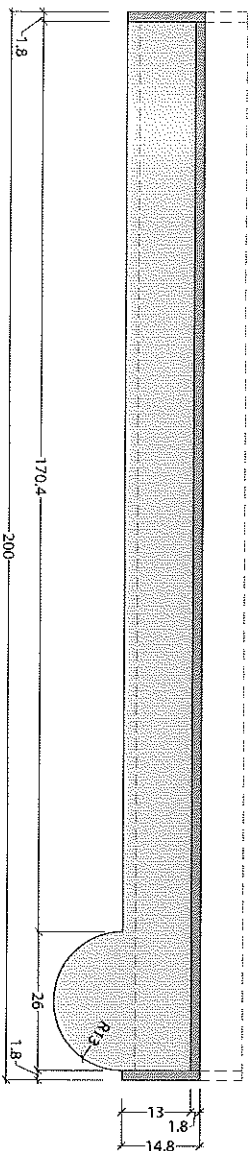


vista dall'alto_scala 1:10

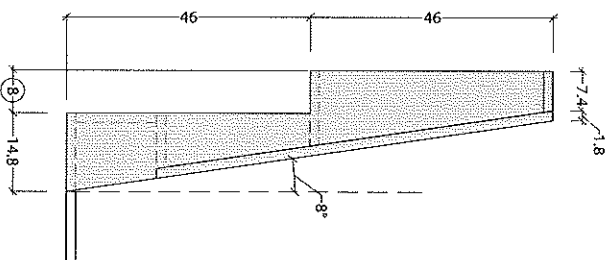

vista laterale_scala 1:10

misura da verificare
deve essere uguale allo spessore
del rivestimento a parete

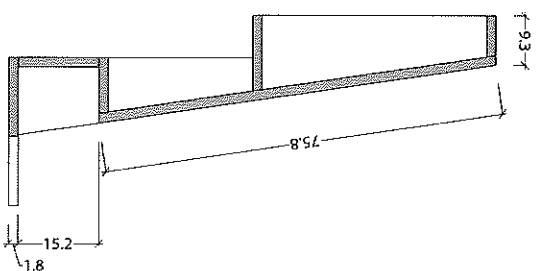

sezione_scala 1:10

Istituto degli Innocenti di Firenze
casa madri
loggiato_pedana bambini
esecutivo
2022.12.16
Giovanni Fumagalli

MATERIALE:
pannelli in multistrato di betulla naturale-sp. 18 mm

