

Agenzia delle Entrate
CATASTO FABBRICATI
Ufficio Provinciale di
Firenze

Dichiarazione protocollo n. FI0143764 del 13/10/2017

Planimetria di u.i.u. in Comune di Figline - Figline

Corso Giuseppe Mazzini

civ. 57

Identificativi Catastali:

Sezione:

Foglio: 30

Particella: 253

Subalterno: 506

Compilata da:

Notari Cristian


Iscritto all'albo:
Geometri

Prov. Pisa


N. 1082

Scheda n. 1

Scala 1:200

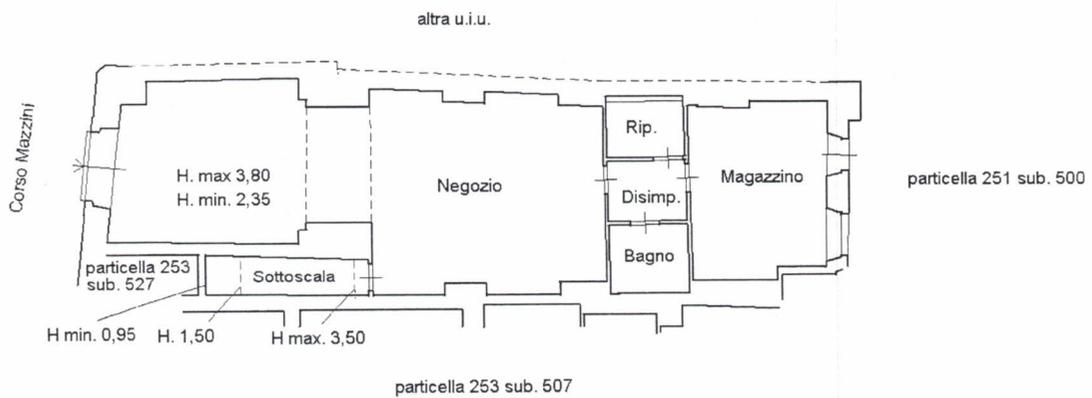

PIANO TERRA

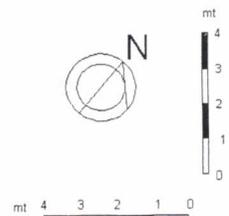

Ultima planimetria in atti

Data: 16/10/2017 - n. T79619 - Richiedente: NTRCST70M22A562Q

Totale schede: 1 - Formato di acquisizione: A4(210x297) - Formato stampa richiesto: A4(210x297)

Catasto dei Fabbricati - Situazione al 16/10/2017 - Comune di FIGLINE E INCISA VALDARNO/A (M321) - < Foglio: 30 - Particella: 253 - Subalterno: 506 >
CORSO GIUSEPPE MAZZINI n. 57 piano: T;