


Planimetrie Stato attuale formato A3 scala 1:100

Piano terra

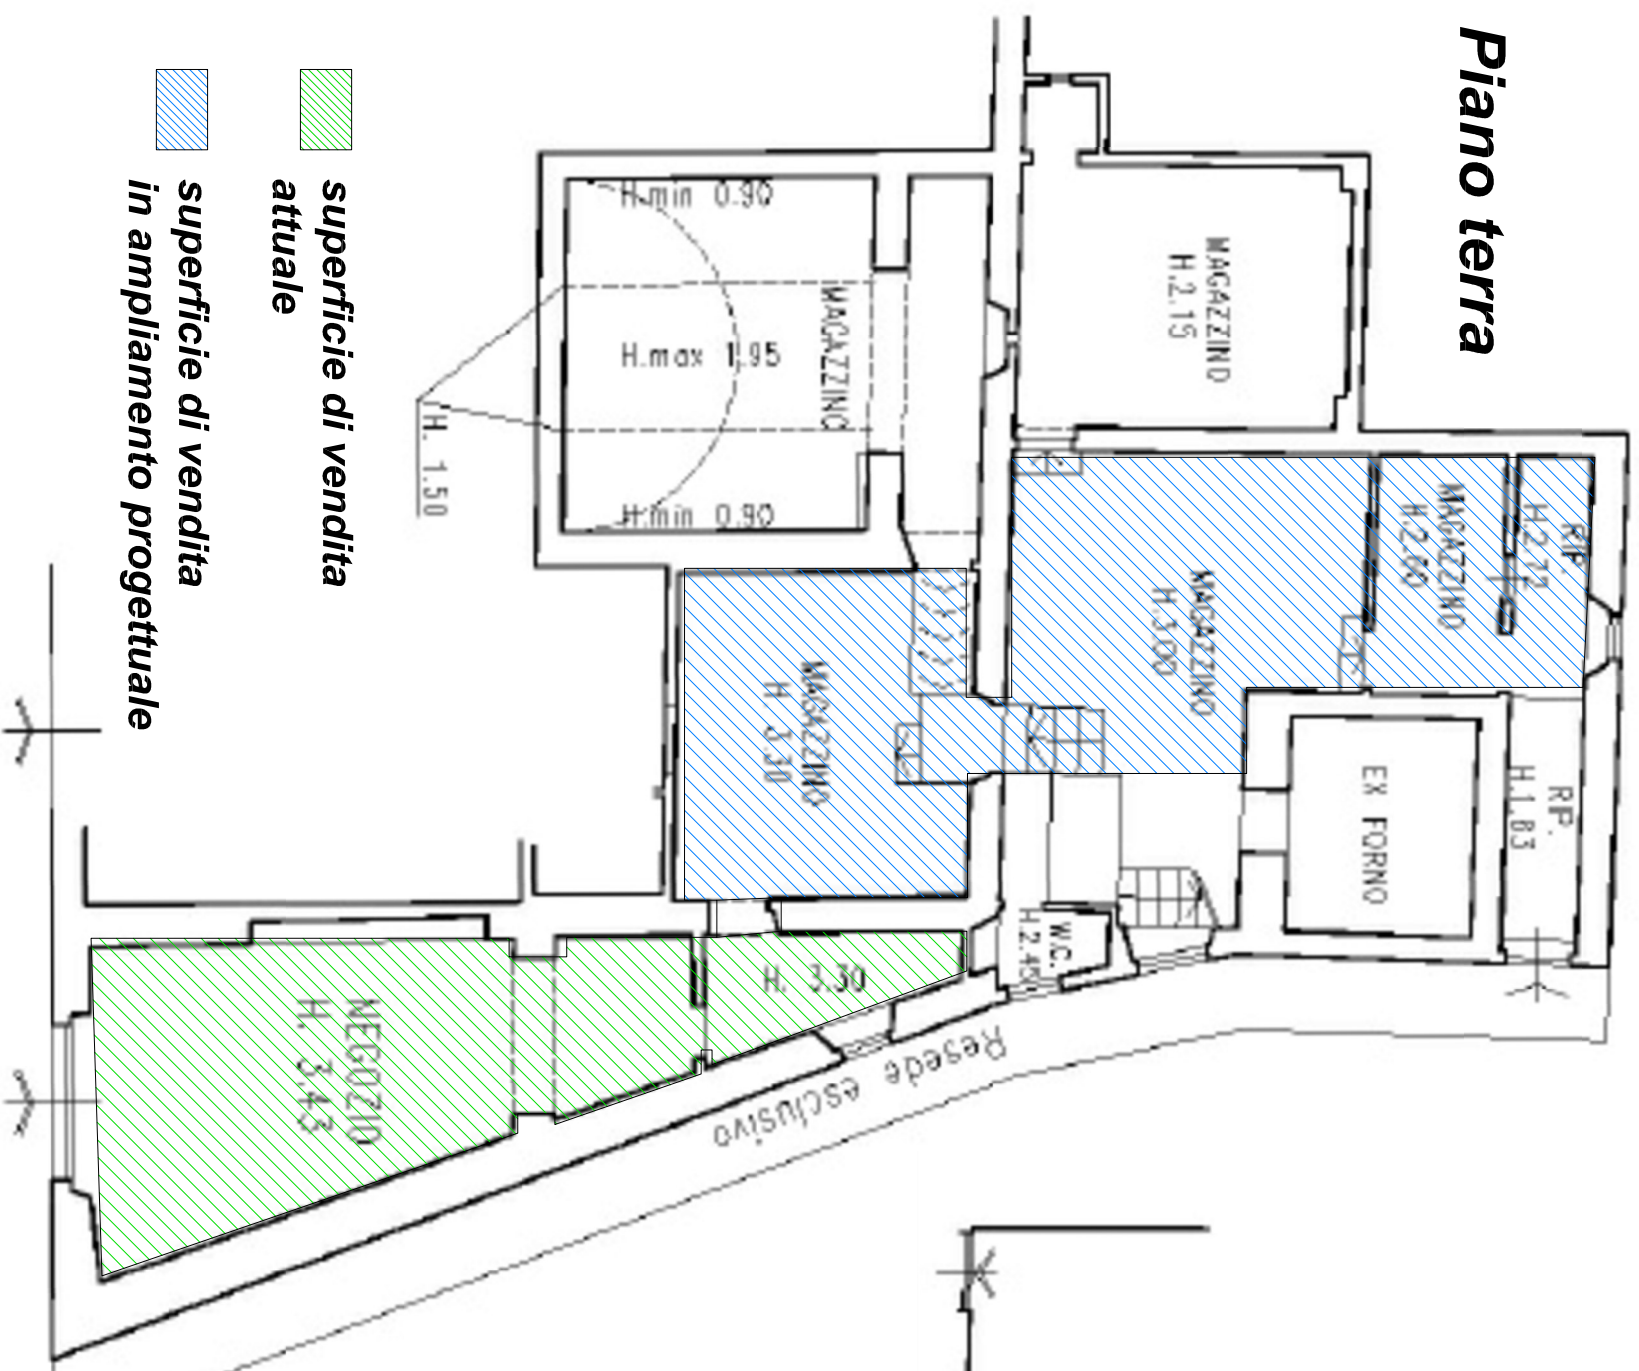

Piano attana

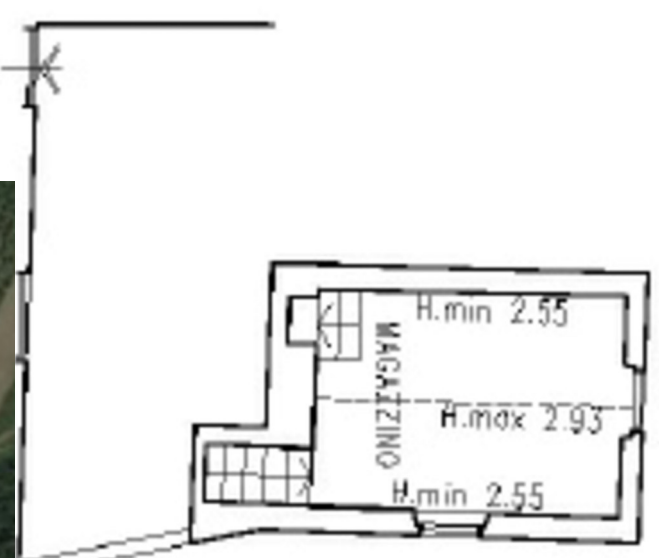


Foto aerea Impruneta



Fondo in oggetto

superficie di vendita
attuale

superficie di vendita
in ampliamento progettuale

Via Paolieri